

Handwerkerhof MEISTERMEILE




3. Obergeschoss



2. Obergeschoss



1. Obergeschoss

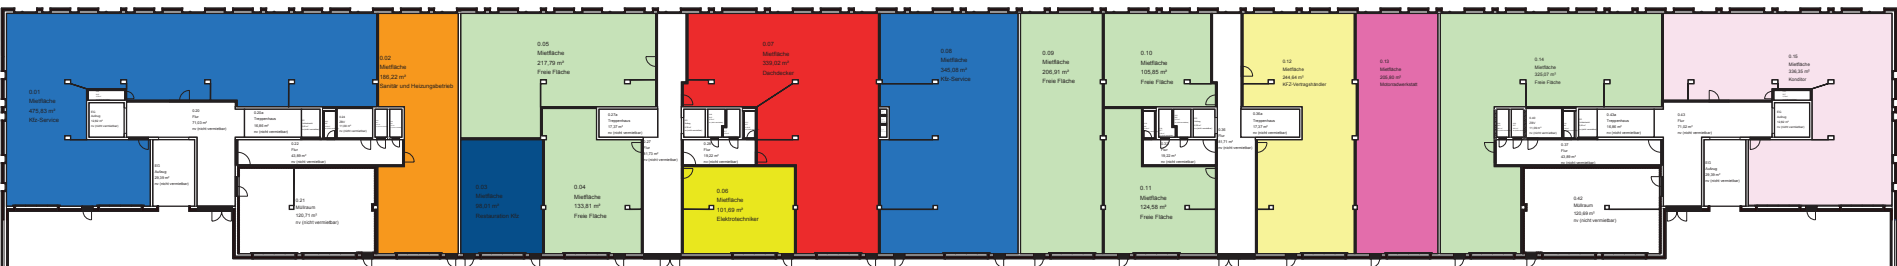

Erdgeschoss



Untergeschoss

Gewerke der Mieter - (06.04.2018)

- Abfallentsorgung - 38,28 m²
- Bodenleger - 57,93 m²
- Dachdecker - 533,59 m²
- Elektrotechniker - 649,36 m²
- Fliesen-, Platten-, Mosaikleger - 53,82 m²
- Flure + WCs - 2.025,77 m²
- Frei WC - 144,57 m²
- Freie Fläche - 9.043,76 m²
- Gebäudereinigung - 157,62 m²
- Hausmeister - 38,28 m²
- Installateur und Heizungsbauer - 54,61 m²
- Kälteanlagenbauer - 173,88 m²
- Kfz-Service - 820,90 m²
- KFZ-Vertragshändler - 244,64 m²
- Konditor - 437,34 m²
- Maler - 119,55 m²
- Maler und Lackierer - 122,57 m²
- Motorradwerkstatt - 205,80 m²
- nv (nicht vermietbar) - 4.044,44 m²
- Parken - 393,97 m²
- Parken (frei) - 1.118,48 m²
- Raumausstatter - 193,32 m²
- Restauration Kfz - 98,01 m²
- Sanitär und Heizungsbetrieb - 229,80 m²
- Schneiderei - 96,89 m²
- Tischler - 154,14 m²
- Nettofläche 21.251,32 m²

Die Maße sind unverbindlich und entsprechen dem aktuellen Planungsstand Mai 2017.
Die Belegung der Flächen entspricht der jeweils aktuellen Planung