




Handwerkerhof MEISTERMEILE

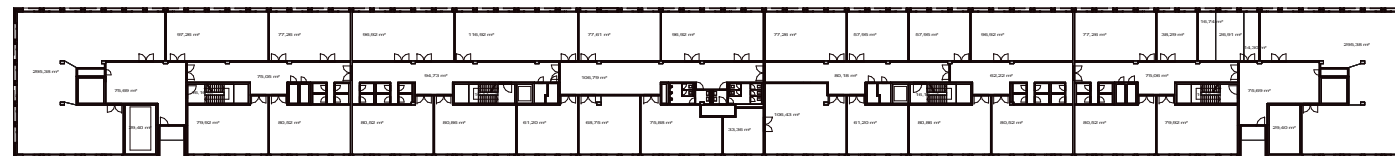


3. Obergeschoss

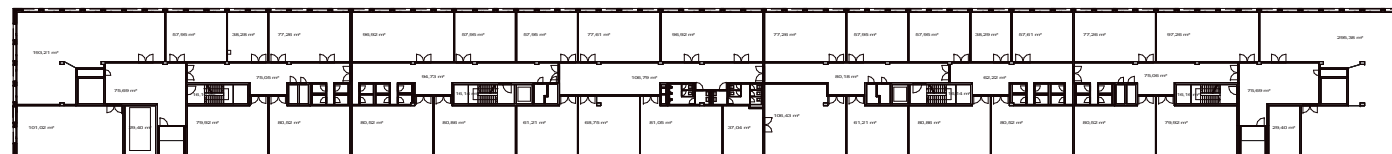


2. Obergeschoss

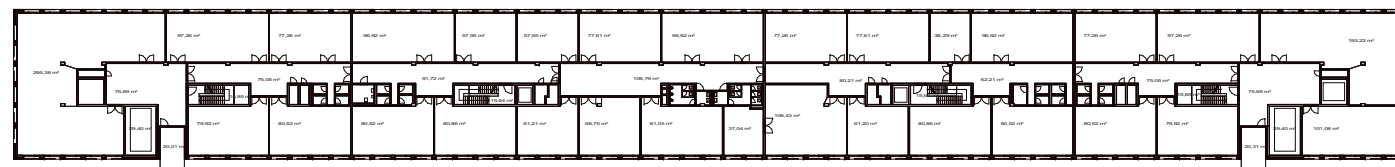

1. Obergeschoss

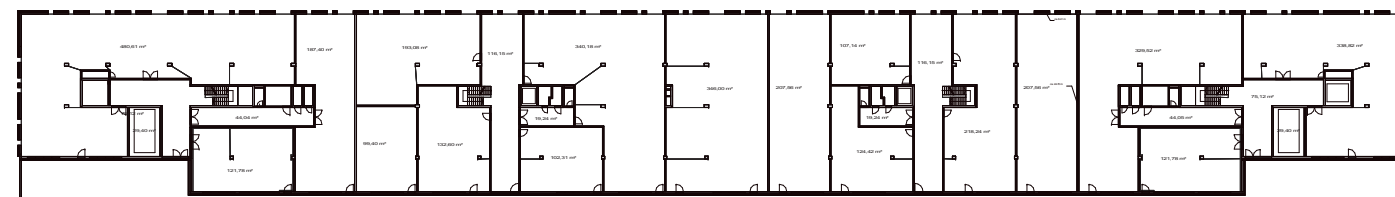

Erdgeschoss

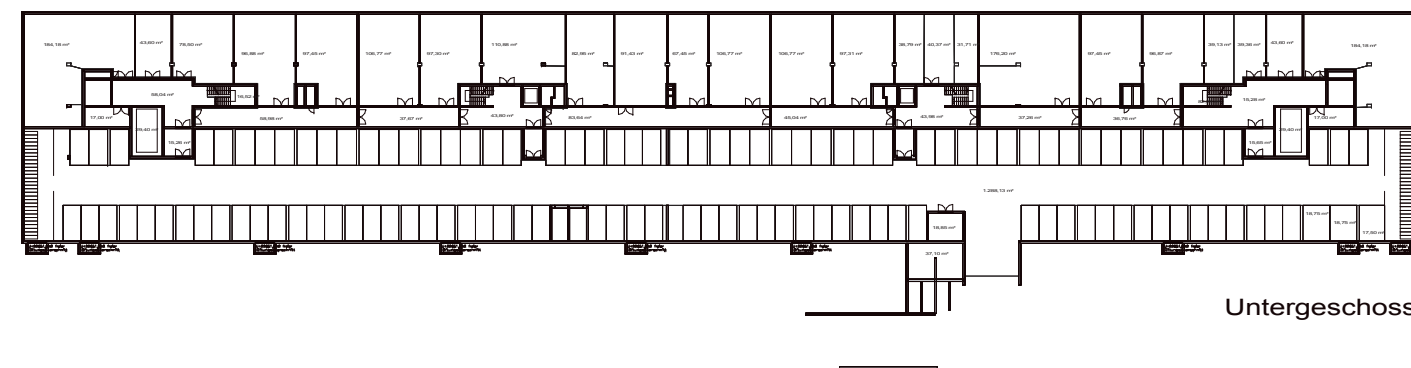

Untergeschoss

Die Maße sind unverbindlich und entsprechen dem aktuellen Planungsstand Mai 2016.
Die Belegung der Flächen entspricht der jeweils aktuellen Planung.