

# Handwerkerhof MEISTERMEILE




3. Obergeschoss



2. Obergeschoss



1. Obergeschoss

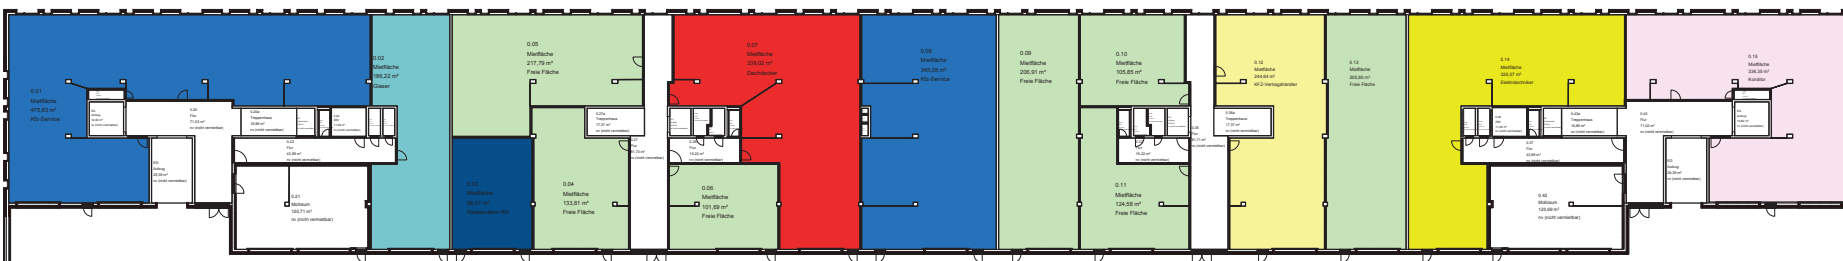

Erdgeschoss



Untergeschoss

Gewerke der Mieter - (08.06.2018)

- Abfallentsorgung - 38,28 m<sup>2</sup>
  - Bodenleger - 57,93 m<sup>2</sup>
  - Dachdecker - 533,59 m<sup>2</sup>
  - Elektrotechniker - 892,90 m<sup>2</sup>
  - Fliesen-, Platten-, Mosaikleger - 53,82 m<sup>2</sup>
  - Flure + WCs - 2.025,77 m<sup>2</sup>
  - Frei WC - 144,57 m<sup>2</sup>
  - Freie Fläche - 8.834,16 m<sup>2</sup>
  - Gebäudereinigung - 301,70 m<sup>2</sup>
  - Glaser - 186,22 m<sup>2</sup>
  - Hausmeister - 38,28 m<sup>2</sup>
  - Installateur und Heizungsbauer - 54,61 m<sup>2</sup>
  - Kälteanlagenbauer - 173,88 m<sup>2</sup>
  - Kfz-Service - 820,90 m<sup>2</sup>
  - KFZ-Vertragshändler - 244,64 m<sup>2</sup>
  - Konditor - 437,34 m<sup>2</sup>
  - Maler - 119,55 m<sup>2</sup>
  - Maler und Lackierer - 122,57 m<sup>2</sup>
  - Metallbauer - 106,98 m<sup>2</sup>
  - nv (nicht vermietbar) - 4.044,44 m<sup>2</sup>
  - Parken - 379,64 m<sup>2</sup>
  - Parken (frei) - 1.132,81 m<sup>2</sup>
  - Raumausstatter - 193,32 m<sup>2</sup>
  - Restauration Kfz - 98,01 m<sup>2</sup>
  - Schneiderei - 96,89 m<sup>2</sup>
  - Tischler - 118,52 m<sup>2</sup>
- Nettofläche 21.251,32 m<sup>2</sup>

Die Maße sind unverbindlich und entsprechen dem aktuellen Planungsstand Mai 2017.  
Die Belegung der Flächen entspricht der jeweils aktuellen Planung